


Centre Léo Lagrange Epinal – Salle d'expression

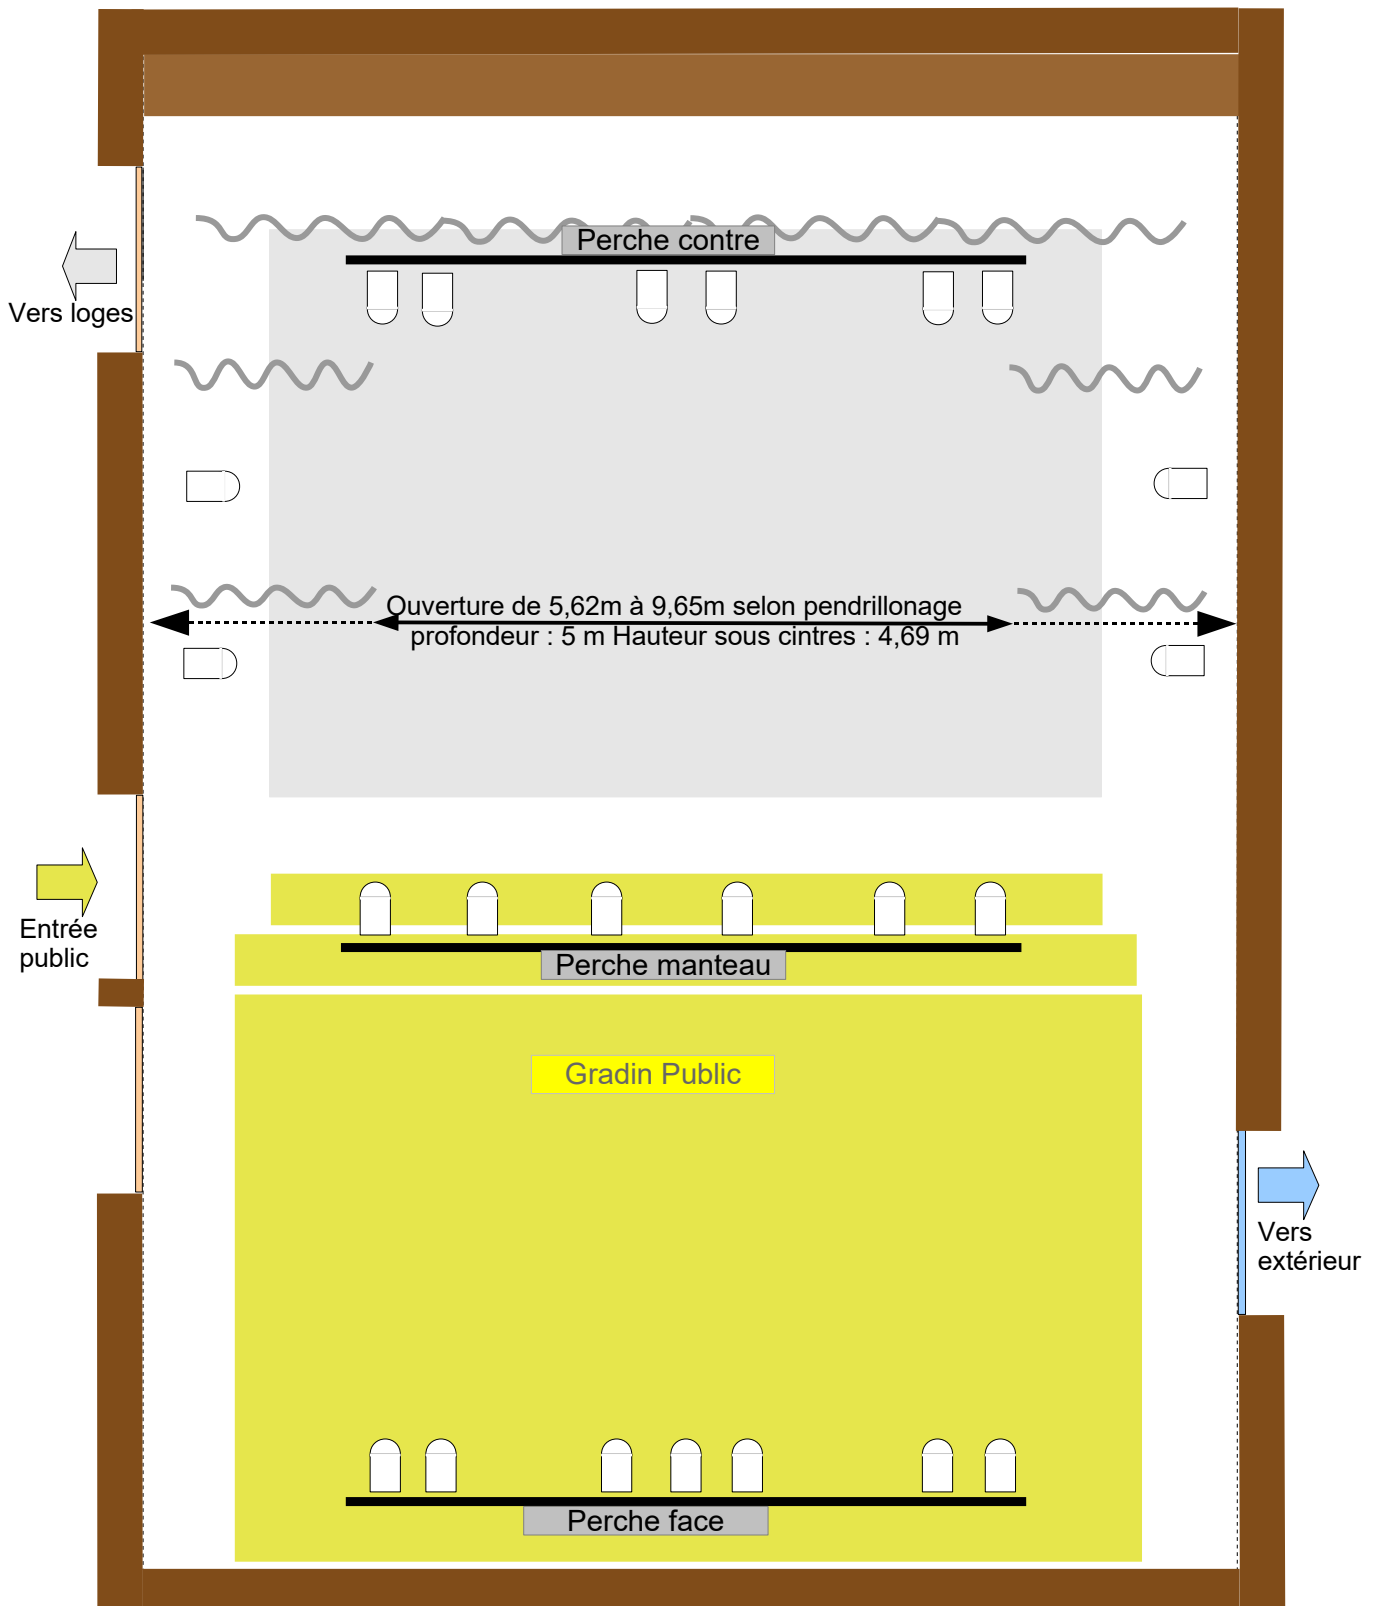

Équipement lumière :

Perche face : 7 PC 1000w
Perche manteau : 6 PC 650W
Perche contre : 6 PC fresnel 1000W
Latéraux 4 PC 1000W
4 gradateurs 6 x 2,3 Kw RVE stagger
1 Table lumière 12/ 24 voies à mémoires ADB Minim